

Data: 22/07/2011 - n. T36384 - Richiedente: GNNMRC58T04F979M

**Agenzia del Territorio
CATASTO FABBRICATI
Ufficio Provinciale di
Lucca**


Dichiarazione protocollo n. LU0047284 del 22/02/2011
Planimetria di u.i.u. in Comune di Massarosa
Localita' Valpromaro civ. 9-63

Identificativi Catastali:
Sezione:
Foglio: 21
Particella: 105
Subalterno:

Compilata da:
Albani Gabriele
Iscritto all'albo:
Geometri
Prov. Lucca N. 1972


Scheda n. 1 Scala 1:200

ALLEGATO "A"
AL 47121/17204

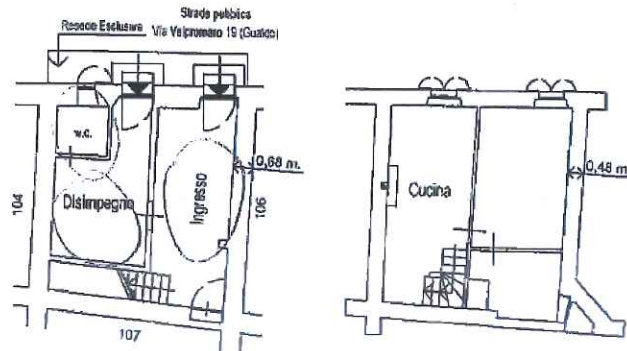

PIANO TERRENO
(H = 2,41 m.)

PIANO PRIMO
(H = 2,76 m.)

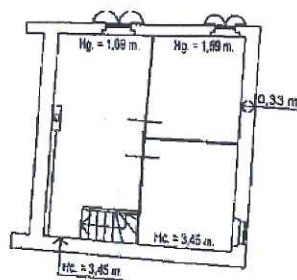

PIANO SECONDO

Carlo Andreo
Giuseppe Di Frenno



Catasto dei Fabbricati - Simazione al 22/07/2011 - Comune di MASSAROSA (F0351) - Foglio: 21 - Particella: 105 - Subalterno: 0 - LOCALITA' VALPROMARO n. 9 n. 63 piano: T-1-2;

Ultima planimetria in atti

Data: 22/07/2011 - n. T36384 - Richiedente: GNNMRC58T04F979M

Totale schede: 1 - Formato di acquisizione: A4(210x297) - Formato stampa richiesto: A4(210x297)